

ΕΦΗΜΕΡΙΣ ΤΗΣ ΚΥΒΕΡΝΗΣΕΩΣ
ΤΗΣ ΕΛΛΗΝΙΚΗΣ ΔΗΜΟΚΡΑΤΙΑΣ

ΕΝ ΑΘΗΝΑΙΣ ΤΗ 20 ΜΑΐΟΥ 1976 | ΤΕΥΧΟΣ ΤΕΤΑΡΤΟΝ | ΑΡΙΘΜΟΣ ΦΥΛΛΟΥ 141

ΠΕΡΙΕΧΟΜΕΝΑ

ΑΠΑΛΛΟΤΡΙΩΣΕΙΣ

ΑΠΟΦΑΣΕΙΣ

Ἀριθ. 17033 (1)

Περὶ ἐγκρίσεως τῆς ὑπ' ἀριθ. 4/76 ἀποφάσεως τοῦ Κοινοτικοῦ Συμβουλίου Ροδιᾶς Ν. Ἀχαΐας περὶ ἀναγκαστικῆς ἀπαλλοτριώσεως τοῦ ἐν αὐτῇ διαλαμβανομένου ἀκινήτου.

Ο ΝΟΜΑΡΧΗΣ ΑΧΑΐΑΣ

Διὰ τῆς ὑπ' ἀριθ. Α.17033/10.5.76 ἀποφάσεως ἡμῶν, ἐνεκρίθη ἡ νομίμως ἐκδοθεῖσα, ἐπὶ τῇ βάσει τῶν διατάξεων τῶν ἄρθρων 203 καὶ 207 τοῦ ὑπ' ἀριθ. 933/75 Π. Δ/τος περὶ κωδικοποιήσεως εἰς ἑνιαῖον κείμενον Νόμου τῶν ἰσχυουσῶν διατάξεων περὶ τοῦ Δημοτικοῦ καὶ Κοινοτικοῦ Κώδικος, ὑπ' ἀριθ. 4/1976 ἀπόφασις τοῦ Κοινοτικοῦ Συμβουλίου Ροδιᾶς, περὶ ἀναγκαστικῆς ἀπαλλοτριώσεως ἀκινήτου (οἰκοπέ-

δου) ἐκτάσεως 232.50 μ² ἰδιοκτησίας Βλασίου Σκούρτη, ἐπὶ τῷ σκοπῷ κατασκευῆς πλατείας τῆς ἀνωτέρω Κοινότητος.

Ἡ παροῦσα δημοσιευθήτω διὰ τῆς Ἐφημερίδος τῆς Κυβερνήσεως.

Ἐν Πάτραις τῇ 8 Μαΐου 1976

Ὁ Νομάρχης
Κ. ΠΑΠΑΒΛΑΣΟΠΟΥΛΟΣ

Ἀριθ. 9081 (2)

Περὶ ἀναγκαστικῆς ἀπαλλοτριώσεως οἰκοπέδου δι' ἀρχαιολογικοὺς σκοποὺς κειμένου παρὰ τὸν ἀρχαῖον λιμένα Λεχαίου Κορινθίας.

Ο ΝΟΜΑΡΧΗΣ ΚΟΡΙΝΘΙΑΣ

Ἔχοντες ὑπ' ὄψει:

1) Τὰς διατάξεις τοῦ Ν.Δ. 797/71 «περὶ ἀναγκαστικῶν ἀπαλλοτριώσεων» ἐν συνδυασμῷ πρὸς τὰς διατάξεις τοῦ ὑπ' ἀριθ. 139/71 Β.Δ. «περὶ τῆς ἁρμοδιότητος τῶν Νομαρχῶν πρὸς κήρυξιν ἀναγκαστικῶν τινῶν ἀπαλλοτριώσεων».

2) Τὰς διατάξεις τοῦ ἄρθρου 1 τοῦ Νόμου ΒΡΞΖ/1893 «περὶ ἀναγκαστικῆς ἀπαλλοτριώσεως ἀκινήτων πρὸς συντήρησιν ἢ ἀνεύρεσιν ἀρχαιοτήτων».

3) Τὴν ὑπ' ἀριθ. 20992/52/9/23.10.1975 ἀπόφασιν ἡμῶν, δι' ἧς ἀνεκλήθη καὶ τυπικῶς ἡ ἄλλως αὐτοδικαίως ἀνακληθεῖσα, λόγῳ μὴ συντελέσεως τῆς ἀπαλλοτριώσεως, ὑπ' ἀριθ. 5725/18.4.1972 (ΦΕΚ 123/72, τ. Δ') ἡμετέρα ἀπόφασις «περὶ ἀναγκαστικῆς ἀπαλλοτριώσεως οἰκοπέδου δι' ἀρχαιολογικοὺς σκοπούς, κειμένου εἰς Λέχαιον Κορινθίας».

4) Τὸ ὑπ' ἀριθ. ΑΡΧΑΙΟΤ/Γ/Φ 873/28447/25.6.1975 ἔγγραφον τοῦ Ὑπουργείου Πολιτισμοῦ καὶ Ἐπιστημῶν, δι' οὗ προτείνεται ἡ ἐπανακήρυξις τῆς κατὰ τὴν προηγουμένην παραγρ. αὐτοδικαίως ἀνακληθείσης ἀπαλλοτριώσεως.

5) Τὰς διατάξεις τοῦ Ν.Δ. 280/11.1.1974 (ΦΕΚ 11/1974, τ. Α') περὶ τροποποιήσεως τοῦ ἄρθρου 11 τοῦ Ν.Δ. 797/71 «περὶ ἀναγκαστικῶν ἀπαλλοτριώσεων», ἀποφασίζομεν:

Κηρύσσομεν ἀναγκαστικῶς ἀπαλλοτριωτέον, λόγῳ δημοσίας ὠφελείας ἤτοι δι' ἀρχαιολογικοὺς σκοπούς, οἰκόπεδον κείμενον εἰς θέσιν «Διαβατίκι» παρὰ τὸν Ἀρχαῖον Λιμένα Λεχαίου Κορινθίας συνολικοῦ ἐμβαδοῦ 2897 μ², ὡς τοῦτο ἐμφαίνεται ὑπὸ στοιχεῖα Α—Β—Γ—Δ—Α εἰς τὸ ἀπὸ 23.3.1972 καὶ ὑπὸ κλίμακα 1:200 κτηματολογικὸν διάγραμμα τοῦ μηχανικοῦ Μ. Γιαννουλάκη, δεόντως θεωρημένον ἀπὸ 31.3.1972 ὑπὸ τοῦ Δ/ντοῦ Ἀναστηλώσεως τοῦ Ὑπουργείου Πολιτισμοῦ καὶ Ἐπιστημῶν.

Ἐπὶ τοῦ ἀπαλλοτριουμένου ἀκινήτου προβάλλει δικαιώματα ὁ Θεοφάνης Δημογέροντας.

Ἡ ἀπαλλοτρίωσις κηρύσσεται ὑπὲρ τοῦ Δημοσίου καὶ δαπάναις τοῦ Ταμείου Ἀρχαιολογικῶν Πόρων καὶ Ἀπαλλοτριώσεων.

Ἡ παροῦσα δημοσιευθήτω διὰ τῆς Ἐφημερίδος τῆς Κυβερνήσεως.

Ἐν Κορίνθῳ τῇ 11 Μαΐου 1976

Ὁ Νομάρχης
ΓΕΩΡΓ. ΤΣΙΤΣΑΡΑΣ

Ἀριθ. Ο—3125/Φ.884 (3)

Περὶ συμπληρωματικῆς ἀναγκαστικῆς ἀπαλλοτριώσεως ἀκινήτου πρὸς κατασκευὴν τῆς ἐπαρχιακῆς ὁδοῦ Ἀνωγείων—Ξηροκαμπίου—Δάφνης, Ν. Λακωνίας.

Ο ΝΟΜΑΡΧΗΣ ΛΑΚΩΝΙΑΣ

Ἔχοντες ὑπ' ὄψει:

1) Τὰς διατάξεις τοῦ Ν.Δ. 797/71 «περὶ ἀναγκαστικῶν ἀπαλλοτριώσεων», ἐν συνδυασμῷ πρὸς τὰς διατάξεις τοῦ ὑπ' ἀριθ. 139/71 Β.Δ. «περὶ ἁρμοδιότητος τῶν Νομαρχῶν πρὸς κήρυξιν ἀναγκαστικῶν τινων ἀπαλλοτριώσεων».

2) Τὰς διατάξεις τοῦ ἄρθρου 23 τοῦ ἀπὸ 25.11.1929 Διατάγματος «περὶ κωδικοποιήσεως τῶν περὶ κατασκευῆς καὶ συντηρήσεως ὁδῶν κειμένων διατάξεων», καὶ

3) Τὸ ὑπ' ἀριθ. 9/1976 ἀπόσπασμα πρακτικοῦ συνεδριάσεως τῆς 29ης Μαρτίου 1976 τοῦ Συμβουλίου τοῦ Νομαρχιακοῦ Ταμείου Λακωνίας, ἀποφασίζομεν:

Κηρύσσομεν συμπληρωματικῶς ἀναγκαστικῶς ἀπαλλοτριωτέαν, λόγῳ δημοσίας ὠφελείας, ἤτοι πρὸς κατασκευὴν τῆς ἐπαρχιακῆς ὁδοῦ Ἀνωγείων—Ξηροκαμπίου—Δάφνης Ν. Λακωνίας, ἀγροτικὴν ἔκτασιν, συνολικοῦ ἐμβαδοῦ 390 μ², ὡς αὕτη ἐμφαίνεται εἰς τὸ ἀπὸ 19.3.1976 καὶ ὑπὸ κλίμακα 1:500 Κτηματολόγιον συμπληρωματικὸν τοῦ συντάξαντος Τοπογράφου Μηχανικοῦ Γεωργίου Κ. Κοτσιόνη, δεόντως τεθεωρημένον ἀπὸ 19.3.1976 ὑπὸ τοῦ Δ/ντοῦ τῆς Δ.Τ.Υ. Ν. Λακωνίας.

Ἐπὶ τῆς ἀπαλλοτριουμένης ἐκτάσεως προβάλλει δικαιώματα κυριότητος ἡ Σταυρούλα χήρα Κυρ. Πετράκου.

Ἡ ἀπαλλοτρίωσις κηρύσσεται ὑπὲρ τοῦ Δημοσίου καὶ δαπάναις τοῦ Νομαρχιακοῦ Ταμείου Λακωνίας.

Ἡ παροῦσα δημοσιευθήτω διὰ τῆς Ἐφημερίδος τῆς Κυβερνήσεως.

Ἐν Σπάρτῃ τῇ 11 Μαΐου 1976

Ὁ Νομάρχης
ΝΙΚ. ΚΑΤΑΚΑΛΙΔΗΣ

Ἀριθ. 8214 (4)

Περὶ ἀπαλλοτριώσεως τεμαχίου ἀγροῦ καὶ συστάσεως δουλείας διελεύσεως ὑπαρχούσης ἀγροτικῆς ὁδοῦ ἰδιοκτησίας κληρονόμων Λεωνίδου Κ. Μαυρομιχάλη κατοίκων Λευκοχώματος, Ν. Λακωνίας.

Ο ΝΟΜΑΡΧΗΣ ΛΑΚΩΝΙΑΣ

Διὰ τῆς ὑπ' ἀριθ. 214/30.4.1976 ἀποφάσεως τοῦ Νομάρχου Λακωνίας, ἐκδοθείσης συμφώνως πρὸς τὰς διατάξεις τῶν ἄρθρων 206 καὶ 207 τοῦ Π.Δ. 933/75 «περὶ κωδικοποιήσεως εἰς ἑνιαῖον κείμενον Νόμου τῶν ἰσχυουσῶν διατάξεων περὶ τοῦ δημοτικοῦ καὶ κοινοτικοῦ Κώδικος», ἐν συνδυασμῷ πρὸς τὰς τοιαύτας τοῦ ἄρθρου 1 παρ. 1 τοῦ Νόμου 3200/55 «περὶ Διοικητικῆς ἀποκεντρώσεως» καὶ τοῦ ἄρθρου μόνου τοῦ Β.Δ. 703/1970, ἐκδοθέντος εἰς ἐκτέλεσιν τοῦ ἄρθρου 1 τοῦ Ν.Δ. 532/70, ἐνεκρίθησαν αἱ ὑπ' ἀριθ. 44/75 καὶ 6/76 ἀποφάσεις τοῦ Κοινοτικοῦ Συμβουλίου τῆς Κοινότητος Δαφνίου περὶ ἀναγκαστικῆς ἀπαλλοτριώσεως τεμαχίου ἀγροῦ κειμένου εἰς θέσιν Πυρὶ Κοινότητος Δαφνίου ἐκτάσεως 720 μ² μετὰ τῶν συστατικῶν αὐτῆς ἤτοι 470 μ² ἡ ἔκτασις ἔνθα εὑρίσκεται ἡ ὑπὸ τῆς Κοινότητος γενομένη γεώτρησις καὶ 250 μ² διὰ τμῆμα ὁδοῦ προσπελάσεως καὶ συστάσεως δουλείας διελεύσεως ἐπὶ ὑπαρχούσης ἀγροτικῆς ὁδοῦ ἰδιοκτησίας κληρονόμων Λεωνίδου Κ. Μαυρομιχάλη, κατοίκων Λευκοχώματος, συμφώνως ταῖς ἀνωτέρω ἀποφάσεσι καὶ τῷ προσηρτημένῳ αὐταῖς σχεδιαγράμματι διαλαμβανομένων διὰ τὴν ἐγκατάστασιν ἀντλιοστασίου ὑδρεύσεως.

Ἡ παροῦσα δημοσιευθήτω διὰ τῆς Ἐφημερίδος τῆς Κυβερνήσεως.

Ἐν Σπάρτῃ τῇ 30 Ἀπριλίου 1976

Ὁ Νομάρχης
Ν. ΚΑΤΑΚΑΛΙΔΗΣ

ΑΝΑΚΟΙΝΩΣΕΙΣ

Ἀριθ. 37645/6430 (5)

Περὶ δημοσιεύσεως ἀνακοινώσεως περὶ παρακαταθέσεως ἀποζ/σεως ἐξ ἀναγκαστικῆς ἀπαλλοτριώσεως ἀναγκαστικῶς ἀπαλλοτριωθέντων ἀκινήτων πρὸς κατασκευὴν τοῦ ἀρδευτικοῦ ἔργου Χρυσουπόλεως Νέστου κειμένων εἰς θέσιν τῆς κτηματικῆς περιοχῆς Χρυσουπόλεως.

Ο ΥΠΟΥΡΓΟΣ ΓΕΩΡΓΙΑΣ

Ἔχοντες ὑπ' ὄψει τὰ ἄρθρα 7 καὶ 8 τοῦ Ν.Δ. 797/71 περὶ ἀναγκαστικῶν ἀπαλ/σεων φέρομεν εἰς γνῶσιν τῶν κάτωθι ἀναφερομένων :

α) Τῶν κεκτημένων ἢ ἀξιούντων δικαιώματα κυριότητος ἐπὶ τῶν δυνάμει τῆς ὑπ' ἀριθ. Γ. 2913/9805/27.10.1970 κοινῆς ἀποφάσεως (ΦΕΚ. 269/70 τ. Δ') ἀναγκαστικῶς ἀπαλλοτριωθέντων ἀκινήτων πρὸς κατάθεσιν τοῦ ἀρδευτικοῦ ἔργου Χρυσουπόλεως Νέστου κειμένων εἰς θέσιν τῆς κτηματικῆς περιοχῆς Χρυσουπόλεως.

β) Τῶν τυχὸν ἐπὶ τῶν ἀκινήτων τούτων ἐγγεγραμμένων ἐνυποθήκων ἢ κατασχόντων δανειστῶν ἢ τρίτων διεκδικητῶν, ὅτι ἡ δυνάμει τῆς ὑπ' ἀριθ. 209/75 ἀποφάσεως τοῦ Μονομελοῦς Πρωτοδικείου Καβάλας καθορισθεῖσα προσωρινὴ ἀποζ/σις, δι' ἅπαντα τὰ ἀκίνητα, μετὰ τῶν ἐπικειμένων ὡς ταῦτα εἰκονίζονται εἰς τὸ οἰκεῖον κτηματολογικὸν διάγραμμα καὶ τὸν σχετικὸν κτηματολογικὸν πίνακα, κατετέθη εἰς τὸ Ταμεῖον Παρακαταθηκῶν καὶ Δανείων ἐκδοθέντος πρὸς τοῦτο τοῦ ὑπ' ἀριθ. 17773/21η Ἀπριλίου 1976 γραμματίου συστάσεως παρακαταθήκης παρὰ τοῦ Γραφείου Παρ/κῶν Χρυσουπόλεως διὰ συνολικὸν ποσὸν ὀκτακοσίων τεσσαράκοντα ἓξ χιλιάδων ἑξακοσίων ἑβδομήκοντα ὀκτὼ (846.678).

Ἡ ἀποζ/σις αὕτη εἶναι ἀποδοτέα εἰς τοὺς κατὰ νόμον δικαιούχους.

Ἡ παροῦσα δημοσιευθήτω διὰ τῆς Ἐφημερίδος τῆς Κυβερνήσεως.

Ἐν Ἀθήναις τῇ 8 Μαΐου 1976

Ἐντολῇ Ὑπουργοῦ
Ὁ Διευθυντὴς
ΕΛΕΥΘ. ΡΑΠΤΗΣ

Ἀριθ. Α5/β 3065 (6)

Περὶ παρακαταθέσεως ἀποζημιώσεως ἐξ ἀναγκαστικῆς ἀπαλ/σεως πρὸς διάνοιξιν τοῦ τμήματος «Κλειδὶ Κουλούρας» (Ψ2) τῆς Ἐγνατίας ὁδοῦ.

Ο ΥΠΟΥΡΓΟΣ ΔΗΜΟΣΙΩΝ ΕΡΓΩΝ

1. Ἔχοντες ὑπ' ὄψει τὰ ἄρθρα 7 καὶ 8 τοῦ Α.Ν. 1731/1939 «περὶ ἀναγκαστικῶν ἀπαλλοτριώσεων» φέρομεν εἰς γνῶσιν τῶν κάτωθι ἀναφερομένων.

α) Τῶν κεκτημένων ἢ ἀξιούντων δικαιώματα κυριότητος ἐπὶ τῶν δυνάμεων τῆς ὑπ' ἀρ. Δ. 6222/7274/14.8.70 ἀποφάσεως (ΦΕΚ 182/70 τ. Δ') ἀναγκαστικῶς ἀπαλλοτριωθέντων ἀκινήτων πρὸς διάνοιξιν τοῦ τμήματος «Κλειδὶ Κουλούρας» (Ψ2) τῆς Ἐγνατίας ὁδοῦ.

β) Τῶν τυχὸν ἐπὶ τῶν ἀκινήτων τούτων ἐγγεγραμμένων ἐνυποθήκων ἢ κατασχόντων δανειστῶν ἢ τρίτων διεκδικητῶν, ὅτι ἡ δυνάμει τῆς ὑπ' ἀρ. 386/1974 ἀποφάσεως τοῦ Πολυμελοῦς Πρωτοδικείου καθορισθεῖσα ὁριστική, ἀποζημίωσις, δι' ἅπαντα τὰ ἀκίνητα, μετὰ τῶν ἐπικειμένων ὡς ταῦτα εἰκονίζονται εἰς τὸ οἰκεῖον κτηματολογικὸν διάγραμμα καὶ τὸν σχετικὸν κτηματολογικὸν πίνακα, κατετέθη εἰς τὸ Ταμεῖον Παρακαταθηκῶν καὶ Δανείων ἐκδοθέντος πρὸς τοῦτο τοῦ ὑπ' ἀρ. 9222/8.4.1976 γραμματίου συστάσεως παρακαταθήκης παρὰ τοῦ Γραφείου Παρ/κῶν Βεροίας διὰ συνολικὸν ποσὸν δρχ. πεντακοσίων τριάκοντα χιλιάδων πεντακοσίων εἴκοσι (530.520).

2. Ἡ ἀποζημίωσις αὕτη εἶναι ἀποδοτέα εἰς τοὺς κατὰ νόμον δικαιούχους.

Ἡ παροῦσα δημοσιευθήτω διὰ τῆς Ἐφημερίδος τῆς Κυβερνήσεως.

Ἐν Ἀθήναις τῇ 7 Μαΐου 1976

Ἐντολῇ Ὑπουργοῦ
Ὁ Διευθυντὴς
ΑΛ. ΒΑΦΕΙΑΔΗΣ

ΠΟΛΕΟΔΟΜΙΑ

ΔΙΑΤΑΓΜΑΤΑ

(7)

Περὶ ἀνακηρύξεως ὡς Τουριστικοῦ Δημοσίου Κτήματος (Τ.Δ.Κ.) τμήματος αἰγιαλοῦ κειμένου εἰς θέσιν Κάτω Κοραχιανὰ Κερκύρας.

Ο ΠΡΟΕΔΡΟΣ ΤΗΣ ΕΛΛΗΝΙΚΗΣ ΔΗΜΟΚΡΑΤΙΑΣ

Ἔχοντες ὑπ' ὄψει:

α. Τὰς διατάξεις τοῦ ἄρθρου 2 τοῦ Α.Ν. 827/48 «περὶ συμπληρώσεως τοῦ Ν.Δ. 180/46 «περὶ κυρώσεως, τροποποιήσεως καὶ συμπληρώσεως τοῦ Ν.Δ. τῆς 6ης Μαΐου 1946 «περὶ Τουριστικῶν Τόπων, Ὀργανώσεως καὶ Διοικήσεως αὐτῶν».

β. Τὰς διατάξεις τοῦ ἄρθρου 5 τοῦ Ν.Δ. 4109/60 «περὶ τροποποιήσεως καὶ συμπληρώσεως τῆς περὶ Ἑλληνικοῦ Ὀργανισμοῦ Τουρισμοῦ Νομοθεσίας», ὡς ἰσχύει σήμερον.

γ. Τὸ Ν.Δ. 216/7.12.74 «περὶ συστάσεως Ὑπουργείου Προεδρίας τῆς Κυβερνήσεως».

δ. Τὴν ὑπ' ἀριθ. 1191/30/11.9.75 γνώμην τοῦ Δ.Σ. τοῦ Ε.Ο.Τ.

ε. Τὴν ὑπ' ἀριθ. 66/9.2.76 γνωμοδότησιν τοῦ Συμβουλίου τῆς Ἐπικρατείας.

στ. Τὸ ἄρθρον 10 παρ. 2 τοῦ Ν. 3076/54 (Φ. 300), προτάσει τῶν ἡμετέρων ἐπὶ τῶν, Προεδρίας τῆς Κυβερνήσεως καὶ Οἰκονομικῶν Ὑπουργῶν, ἀπεφασίσαμεν:

Ἄρθρον μόνον.

Ἀνακηρύσσεται ὡς Τουριστικὸν Δημόσιον Κτῆμα (ΤΔΚ) τμῆμα αἰγιαλοῦ, κείμενον εἰς θέσιν Δασιὰ — Κάτω Κορακιάνα μήκους 450 μ. περίπου ὡς τοῦτο ἐμφαίνεται εἰς τὸ ἀπὸ 30.7.1975 τοπογραφικὸν διάγραμμα τῆς Νομαρχίας Κερκύρας καὶ ὑπὸ τοὺς ἀριθμοὺς 1—9.

Εἰς τοὺς αὐτοὺς ἐπὶ τῆς Προεδρίας τῆς Κυβερνήσεως καὶ Οἰκονομικῶν Ὑπουργούς, ἀνατίθεται ἡ δημοσίευσις καὶ ἐκτέλεσις τοῦ παρόντος.

Ἐν Ἀθήναις τῇ 5 Μαΐου 1976


Ο ΠΡΟΕΔΡΟΣ ΤΗΣ ΔΗΜΟΚΡΑΤΙΑΣ
ΚΩΝΣΤΑΝΤΙΝΟΣ ΤΣΑΤΣΟΣ

ΟΙ ΥΠΟΥΡΓΟΙ


ΠΡΟΕΔΡΙΑΣ ΚΥΒΕΡΝΗΣΕΩΣ
ΓΕΩΡΓΙΟΣ ΡΑΛΛΗΣ

ΟΙΚΟΝΟΜΙΚΩΝ
ΕΥΑΓΓ. ΔΕΒΛΕΤΟΓΛΟΥ

ΤΟΠΟΓΡΑΦΙΚΟΝ ΔΙΑΓΡΑΜΜΑ
ΠΕΡΙΟΧΗΣ ΠΡΟ ΙΔΙΟΚΤΗΣΙΑΣ Α.Ε. ΞΕΝΟΔΟΧ.
ΕΙΣ ΔΑΣΙΑΝ ΚΕΡΚΥΡΑΣ
ΠΡΟΣ ΚΑΘΟΡΙΣΜΟΝ ΟΡΙΟΓΡΑΜΜΩΝ
ΚΛΙΜΑΞ 1:500

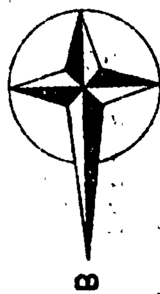

Θ Α Λ Α Σ Σ Α

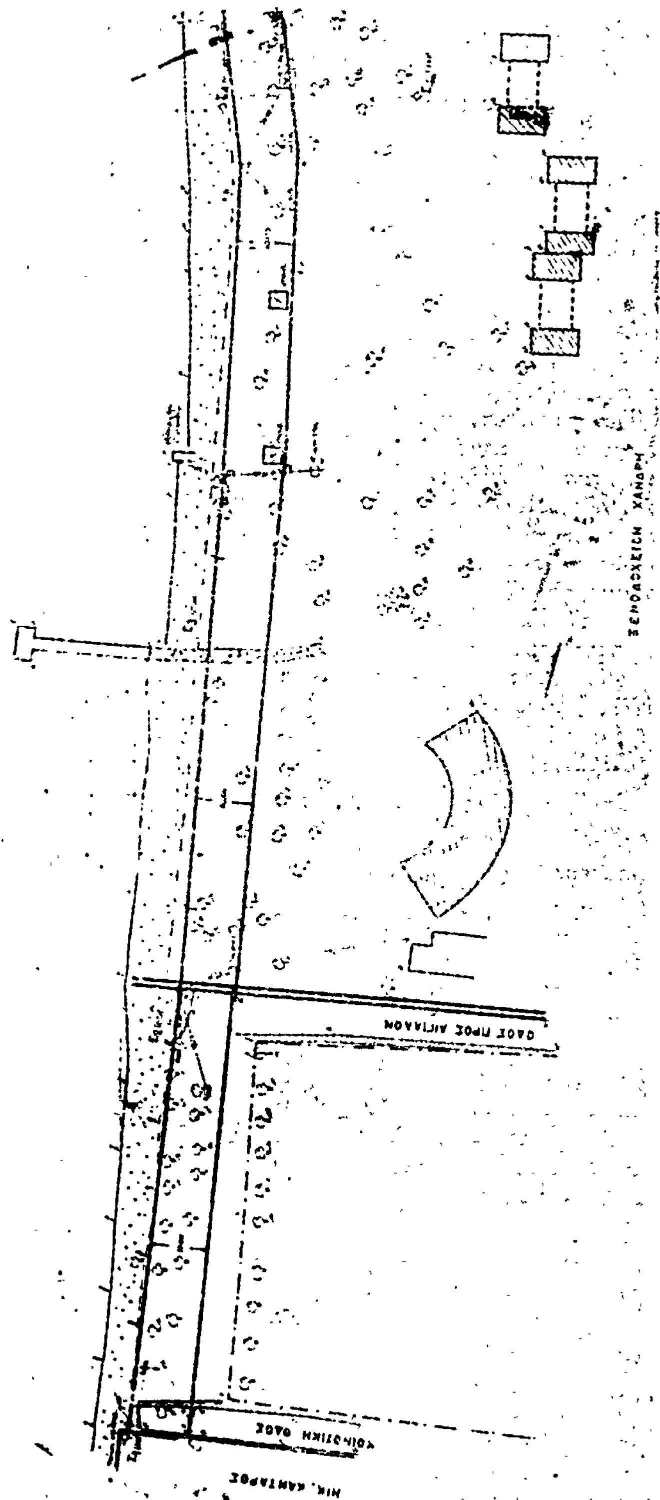

ΙΑ ΧΑΝΔΡΗ ΕΛΛΑΣ
ΙΑΛΟΥ & ΠΑΡΑΛΙΑΣ
ΚΕΡΚΥΡΑ
Θ Α Λ Α Σ Σ Α
ΥΠΟΜΝΗΜΑ
ΟΡΙΟΓΡΑΜΜΗ ΑΙΓΙΑΛΟΥ
ΠΑΡΑΛΙΑΣ
ΠΑΡΑΤΗΡΗΣΕΙΣ
Η ΕΠΙΤΡΟΠΗ ΚΑΘΟΡΙΣΜΟΥ ΑΙΓΙΑΛΟΥ και ΠΑΡΑΛΙΑΣ
'Εν Κερκύρα τῇ 20 Ιουνίου 1975
Ο Συντάξας
'Εν Κερκύρα τῇ
Ο Ελέγξας
ΠΟΛ. ΜΗΧΑΝΙΚΟΣ
'Εν Κερκύρα τῇ 1975
ΘΕΩΡΗΘΗ
Τ.Υ.Ν.Ε.
ΓΕΩΡΓΑΤΖΗΣ
ΜΗΧΑΝΙΚΟΣ

ΑΠΟΦΑΣΕΙΣ

Ἀριθ. 37105 (8)

Περὶ χαρακτηρισμοῦ τῆς ὁδοῦ Προύσσης ἐν Κομοτηνῇ ὡς προϋφισταμένης τῆς 1.6.1924.

Ο ΝΟΜΑΡΧΗΣ ΡΟΔΟΠΗΣ

Ἔχοντες ὑπ' ὄψει:

1) Τὰς διατάξεις τοῦ ἄρθρου 20 τοῦ ἀπὸ 17.7.1923 Ν. Δ/τος «περὶ σχεδίων πόλεων καὶ κωμῶν κλπ.», ὡς καὶ τὰς τοιαύτας τοῦ ἀπὸ 4.1.1924 Β. Δ/τος δι' οὗ ἐτέθη ἐν ἰσχύι τὸ ὡς ἄνω ἄρθρον 20 ἀπὸ 1.6.1924.

2) Τὰς διατάξεις τοῦ ὑπ' ἀριθ. 712/1970 Β. Δ/τος, ὡς ἐτροποποιήθη καὶ συνεπληρώθη διὰ τῶν ὑπ' ἀριθ. 677/1971 καὶ 198/1972 Β. Δ/των.

3) Τὴν ὑπ' ἀριθ. Λ7/16—11/7.10.1970 κοινὴν ἀπόφασιν τῶν Ὑπουργῶν Προεδρίας Κυβερνήσεως, Ἐσωτερικῶν καὶ Δημοσίων Ἔργων «περὶ διαρθρώσεως τῶν Περ/κῶν Ὑπηρεσιῶν Ὑπουργείου Δημ. Ἔργων».

4) Τὰς διατάξεις τοῦ Α.Ν. 314/1968 «περὶ παροχῆς εἰς τὸν Ὑπουργὸν Βορείου Ἑλλάδος εἰς τοὺς Νομάρχας ἁρμοδιοτήτων κλπ.», ὡς καὶ τὰς τοιαύτας τοῦ Ν. Δ/τος 1018/1971 «περὶ τροποποιήσεως καὶ συμπληρώσεως τοῦ Α.Ν. 1968 κλπ.».

5) Τὰς διατάξεις τοῦ Ν. 3200/1955 «περὶ Διοικητικῆς ἀποκεντρώσεως», ἐν συνδυασμῷ πρὸς τὰς τοιαύτας τοῦ ἀπὸ 28.6.195 Β. Δ/τος ἁρμοδιότητος Νομαρχῶν ἀντικειμένων τινῶν ἁρμοδιότητος τοῦ Ὑπουργείου Δημ. Ἔργων.

6) Τὰς διατάξεις τοῦ Ν. Δ/τος 532/1970 «περὶ συμπληρώσεως τῶν διατάξεων «περὶ Διοικητικῆς ἀποκεντρώσεως».

7) Τὴν ὑπ' ἀριθ. Λ9/1—8/3/9.8.1971 κοινὴν ἀπόφασιν τοῦ Πρωθυπουργοῦ, Α' Ἀντιπροέδρου τῆς Κυβερνήσεως καὶ Ὑπουργοῦ Ἐσωτερικῶν «περὶ ὀργανώσεως τῶν Νομαρχιῶν».

8) Τὴν ὑπ' ἀριθ. 111814/13.11.1970 (ἐγκ. Α' 311 τοῦ Ὑπουργοῦ Δημοσίων Ἔργων) «περὶ ἐφαρμογῆς τῶν διατάξεων «περὶ ἀποκεντρώσεως ἁρμοδιοτήτων».

Ἰδόντες:

1) Τὴν ἀπὸ 19.3.1976 αἴτησιν τοῦ Γκουντέλα Ἰωάννου, κατοίκου Κομοτηνῆς, ὁδὸς Σαγγαρίου ἀριθ. 4, «περὶ χαρακτηρισμοῦ τῆς ὁδοῦ Προύσσης ὡς προϋφισταμένης τῆς 1.6.1924».

2) Τὸ ὑπ' ἀριθ. 34 φύλλον τοῦ ἐγκεκριμένου σχεδίου πόλεως Κομοτηνῆς, εἰς ὃ ἐμφανίζεται ἡ ὁδὸς Προύσσης ὑπὸ τὴν ὑφισταμένην καὶ σήμερον κατάστασιν.

3) Τὸ ἀπὸ 16.3.1976 τοπογραφικὸν διάγραμμα ὑπὸ στοιχεῖα Α Β Γ Δ Ε Ζ Η Θ Ι Κ Λ Μ Ν Α, συνταχθὲν ὑπὸ τοῦ Πολ. Μηχανικοῦ Γεωργίου Πίτατζη.

4) Τὸ ὑπ' ἀριθ. 36168/10.4.1976 ἔγγραφον τῆς Δ/νσεως Τεχνικῶν Ὑπηρεσιῶν πρὸς τὸ Περ/κὸν Δ.Ε. Τμῆμα Νομαρχίας Ροδόπης.

5) Τὰ ὑπ' ἀριθ. 4976/29.7.1969 καὶ 64882/28.12.1951 προσύμφωνον καὶ συμβόλαιον ἀγοραπωλησίας.

6) Τὴν σύμφωνον γνώμην τοῦ Περ/κοῦ Συμβουλίου Δ.Ε. Τμήματος Ν. Ροδόπης διατυπωθεῖσαν εἰς τὸ ὑπ' ἀριθ. 11/13.4.1976 πρακτικὸν αὐτοῦ (γνωμοδότησις 97/13.4.1976).

Ἐπειδὴ κατὰ τὴν παγίαν Νομολογίαν τοῦ Συμβουλίου Ἐπικρατείας ἐπὶ ἀκινήτων καὶ κοινοχρήστων χώρων, σχηματισθεισῶν πρὸ τῆς ἰσχύος τοῦ ἀπὸ 4.1.1924 Β. Δ/τος, ἐφαρμόζονται πᾶσαι αἱ ἰσχύουσαι διὰ τὰς ὑπὸ τοῦ ἐγκεκριμένου ρυμοτομικοῦ σχεδίου, προβλεπομένας ὁδούς, ἀποφασίζομεν:

Χαρακτηρίζομεν τὴν ὁδὸν Προύσσης, κειμένην ἐντὸς τοῦ ὑπ' ἀριθ. 2 Οἰκοδομικοῦ Τετραγώνου, τοῦ ὑπ' ἀριθ. 34 ἐγκεκριμένου σχεδίου πόλεως Κομοτηνῆς, ὡς προϋφισταμένην τῆς 1.6.1924.

Ἡ παροῦσα δημοσιευθήτω διὰ τῆς Ἐφημερίδος τῆς Κυβερνήσεως.

Ἐν Κομοτηνῇ τῇ 28 Ἀπριλίου 1976

Ὁ Νομάρχης
ΠΑΝΑΓΙΩΤΗΣ ΦΩΤΕΑΣ

ΑΝΑΚΟΙΝΩΣΕΙΣ

Ἀριθ. Λ. 3226 (9)

Περὶ εἰδοποιήσεως τῆς γενομένης καταθέσεως ἀποζημιώσεως ἀκινήτων ρυμοτομουμένων ἐκ τῆς ἐφαρμογῆς τοῦ ἐγκεκριμένου πολεοδομικοῦ σχεδίου εἰς Ἰλίσσια πρὸς διάνοιξιν τῆς Λεωφ. Ὑμηττοῦ.

Ο ΥΠΟΥΡΓΟΣ ΔΗΜΟΣΙΩΝ ΕΡΓΩΝ

Ἔχοντες ὑπ' ὄψει τὰς διατάξεις : α) τοῦ ἀπὸ 17.7.1923 Ν. Δ/τος «περὶ σχεδίων πόλεων κωμῶν κ.λπ. συνοικισμῶν τοῦ κράτους» καὶ β) τοῦ Ν. Δ/τος 797/1971 «περὶ ἀναγκαστικῶν ἀπαλλοτριώσεων» φέρομεν εἰς γνῶσιν τῶν κεκτημένων ἢ ἀξιούντων δικαιώματα κυριότητος ἐπὶ ἀκινήτων ρυμοτομουμένων ἐκ τῆς ἐφαρμογῆς τοῦ ἐγκεκριμένου πολεοδομικοῦ σχεδίου περιοχῆς Ἰλισσίων κατὰ τὰς ἐνδείξεις τῆς ὑπ' ἀριθ. 75/1972 πράξεως ἀναλογισμοῦ τῆς Ὑπηρ. Πολ. Ἀθηνῶν ὡς καὶ τῶν τυχὸν ἐπὶ τῶν ἀκινήτων τούτων ἐγγεγραμμένων ἐνυποθήκων δανειστῶν ἢ τρίτων ἐν γένει διεκδικητῶν, ὅτι ἡ καθορισθεῖσα ἀποζημίωσις δυνάμει τῆς ὑπ' ἀριθ. 861/1975 ἀποφάσεως τοῦ Μονομελοῦς Πρωτοδικείου Ἀθηνῶν κατετέθη εἰς τὸ Ταμεῖον Παρακαταθηκῶν καὶ Δανείων ὑπὲρ τῆς φερομένης ὡς ἰδιοκτητρίας τῶν ἀπαλλοτριωθέντων Ἔλλης Λέχου ἐκδοθέντος τοῦ ὑπ' ἀριθ. 416591/15.4.1976 γραμματίου παρακαταθήκης ποσοῦ δραχμῶν 18.400.

Ἡ παροῦσα δημοσιευθήτω διὰ τῆς Ἐφημερίδος τῆς Κυβερνήσεως.

Ἐν Ἀθήναις τῇ 8 Μαΐου 1976

Ἐντολῇ Ὑπουργοῦ
Ὁ Διευθυντὴς
ΑΛΕΞ. ΒΑΦΕΙΑΔΗΣ

Ἀριθ. Λ. 3289 (10)

Περὶ εἰδοποιήσεως τῆς γενομένης καταθέσεως ἀποζημιώσεως ἀκινήτων ρυμοτομουμένων ἐκ τῆς ἐφαρμογῆς τοῦ ἐγκεκριμένου πολεοδομικοῦ σχεδίου πρωτευούσης ἐπὶ τῆς Ἱερᾶς ὁδοῦ κατὰ τὴν συμβολὴν αὐτῆς μετὰ τῆς ὁδοῦ Σπ. Πάτση.

Ο ΥΠΟΥΡΓΟΣ ΔΗΜΟΣΙΩΝ ΕΡΓΩΝ

Ἔχοντες ὑπ' ὄψει τὰς διατάξεις : α) τοῦ ἀπὸ 17.7.1923 Ν. Δ/τος «περὶ σχεδίων πόλεων κωμῶν κ.λπ. συνοικισμῶν τοῦ Κράτους» καὶ β) τοῦ Ν. Δ/τος 797/1971 «περὶ ἀναγκαστικῶν ἀπαλλοτριώσεων» φέρομεν εἰς γνῶσιν τῶν κεκτημένων ἢ ἀξιούντων δικαιώματα κυριότητος ἐπὶ ἀκινήτων ρυμοτομουμένων ἐκ τῆς ἐφαρμογῆς τοῦ ἐγκεκριμένου πολεοδομικοῦ σχεδίου πρωτευούσης κατὰ τὰς ἐνδείξεις τῆς ὑπ' ἀριθ. 54/3.2.1970 πράξεως ἀναλογισμοῦ τοῦ Πολ. Γραφ. Ἀθηνῶν ὡς καὶ τῶν τυχὸν ἐπὶ τῶν ἀκινήτων τούτων ἐγγεγραμμένων ἐνυποθήκων δανειστῶν ἢ τρίτων ἐν γένει διεκδικητῶν, ὅτι ἡ καθορισθεῖσα ἀποζημίωσις δυνάμει τῶν ὑπ' ἀριθ. 13816/31.10.73 καὶ 4602/21.5.74 ἀποφάσεων τοῦ Πολυμελοῦς Πρωτοδικείου καὶ Ἐφετείου Ἀθηνῶν κατετέθη εἰς τὸ Ταμεῖον Παρακαταθηκῶν καὶ Δανείων ὑπὲρ τῶν κάτωθι φερομένων ὡς ἰδιοκτητῶν τῶν ἀπαλλοτριωθέντων :

1) Γεωργίου - Θεμιστοκλέους καὶ Χρυσούλας Μορφοπούλου 2) Γεωργίου Μορφοπούλου καὶ 3) Πανεπιστημίου Ἀθηνῶν ἐκδοθέντος τοῦ ὑπ' ἀριθ. 416500/15.4.76 γραμματίου παρακαταθήκης τοῦ Ταμείου Παρακαταθηκῶν καὶ Δανείων Ἀθηνῶν συνολικοῦ ποσοῦ δρχ. 4.722.000.

Ἡ παροῦσα δημοσιευθήτω διὰ τῆς Ἐφημερίδος τῆς Κυβερνήσεως.

Ἐν Ἀθήναις τῇ 7 Μαΐου 1976

Ἐντολῇ Ὑπουργοῦ
Ὁ Διευθυντὴς
ΑΛΕΞ. ΒΑΦΕΙΑΔΗΣ

Ἀριθ. Δ. 3227 (11)

Περὶ εἰδοποιήσεως τῆς γενομένης καταθέσεως ἀποζημιώσεως ἐπικειμένων ἀκινήτων ρυμοτομουμένων ἐκ τῆς ἐφαρμογῆς τοῦ ἐγκεκριμένου πολεοδομικοῦ σχεδίου ἐπὶ τῆς ὁδοῦ Μάχης Ἀναλάτου πρὸς διάνοιξιν τῆς Λεωφ. Ὑμηττοῦ.

Ο ΥΠΟΥΡΓΟΣ ΔΗΜΟΣΙΩΝ ΕΡΓΩΝ

Ἔχοντες ὑπ' ὄψει τὰς διατάξεις : α) τοῦ ἀπὸ 17.7.1923 Ν. Δ/τος «περὶ σχεδίων πόλεων κωμῶν κ.λπ. συνοικισμῶν τοῦ Κράτους» καὶ β) τοῦ Ν. Δ/τος 797/1971 «περὶ ἀναγκαστικῶν ἀπαλλοτριώσεων» φέρομεν εἰς γνῶσιν τῶν κεκτημένων ἢ ἀξιούντων δικαιώματα κυριότητος ἐπὶ ἀκινήτων ρυμοτομουμένων ἐκ τῆς ἐφαρμογῆς τοῦ ἐγκεκριμένου πολεοδομικοῦ σχεδίου εἰς Νέον Κόσμον κατὰ τὰς ἐνδείξεις τῶν ὑπ' ἀριθ. 470/71 καὶ 129/72 πράξεων ἀναλογισμοῦ τῆς Ὑπηρ. Πολεοδ. Ἀθηνῶν ὡς καὶ τῶν τυχὸν ἐπὶ τῶν ἀκινήτων τούτων ἐγγεγραμμένων ἐνυποθήκων δανειστῶν ἢ τρίτων ἐν γένει διεκδικητῶν, ὅτι ἡ καθορισθεῖσα ἀποζημίωσις δυνάμει τῆς ὑπ' ἀριθ. 988/1975 ἀποφάσεως τοῦ Μονομελοῦς Πρωτοδικείου Ἀθηνῶν κατετέθη εἰς τὸ Ταμεῖον Παρακαταθηκῶν καὶ Δανείων ὑπὲρ τῶν κάτωθι φερομένων ὡς ἰδιοκτητῶν τῶν ἀπαλλοτριωθέντων :

1) Κληρονόμοι Γκιφοπούλου δρχ. 12.750,
2) Κληρονόμων Λαμπροπούλου δραχ. 3.400
3) Εἰρήνης Σαμαρᾶ δραχ. 3.100
4) Μαρίας Κονταξῆ δραχ. 17.200
5) Ποθητῆς Μητροπία δρχ. 9.600
6) Μιχαὴλ Στασινοπούλου δραχ. 38.850
7) Ὀργανισμοῦ Σχολικῶν Κτιρίων δρχ. 45.600
8) Στέλλας Μπιτσαρᾶ δραχ. 9.050

Περὶ τῆς καταθέσεως ταύτης ἐξεδόθη τὸ ὑπ' ἀριθ. 416718/17.4.76 γραμμάτιον τοῦ Ταμείου Παρακαταθηκῶν καὶ Δανείων συνολικοῦ ποσοῦ 139.550 δραχμῶν.

Ἡ παροῦσα δημοσιευθήτω διὰ τῆς Ἐφημερίδος τῆς Κυβερνήσεως.

Ἐν Ἀθήναις τῇ 7 Μαΐου 1976

Ἐντολῇ Ὑπουργοῦ
Ὁ Διευθυντής
ΑΛΕΞ. ΒΑΦΕΙΑΔΗΣ

Ἀριθ. 5606 (12)

Περὶ παρακαταθέσεως ἀποζημιώσεως ἐξ ἀναγκαστικῆς ἀπαλλοτριώσεως ἀναγκαστικῶς ἀπαλλοτριωθέντων ἀκινήτων πρὸς διάνοιξιν τῆς ὁδοῦ Μαικήνα, τῆς περιφερείας Γ. Ζωγράφου ἤτοι τῶν Ι. Καραμανλάκη, Ἀριστέας Λαδᾶ, Εὐσταθίας Καλογεροπούλου, Νίκης Δελλῆ κ.λπ. εἰκαζομένων δικαιούχων.

Ο ΔΗΜΑΡΧΟΣ ΖΩΓΡΑΦΟΥ

1. Ἔχοντες ὑπ' ὄψει : τὰ ἄρθρα 7 καὶ 8 τοῦ Ν.Δ. 797/71 «περὶ ἀναγκαστικῶν ἀπαλλοτριώσεων» φέρομεν εἰς γνῶσιν τῶν κάτωθι ἀναφερομένων.

α) Τῶν κεκτημένων ἢ ἀξιούντων δικαιώματα κυριότητος ἐπὶ τῶν δυνάμει τῆς ὑπ' ἀριθ. 46/1974 Πράξεως Ἀναλογισμοῦ τῆς Ὑπηρεσίας Πολεοδομίας τοῦ Νομαρχιακοῦ Διαμερίσματος Ἀθηνῶν, ἀναγκαστικῶς ἀπαλλοτριωθέντων ἀκινήτων πρὸς διάνοιξιν τῆς ὁδοῦ Μαικήνα, τῆς Περιφερείας Γ. Ζωγράφου, ἤτοι τῶν Ι. Καραμανλάκη, Ἀριστέας Λαδᾶ, Εὐσταθίας Καλογεροπούλου, Νίκης Δελλῆ κ.λπ. εἰκαζομένων δικαιούχων.

β) Τῶν τυχὸν ἐπὶ τῶν ἀκινήτων τούτων ἐγγεγραμμένων ἐνυποθήκων ἢ κατασχόντων δανειστῶν ἢ τρίτων διεκδικητῶν, ὅτι ἡ δυνάμει τῆς ὑπ' ἀριθ. 491/1975 ἀποφάσεως τοῦ Μονομελοῦς Πρωτοδικείου Ἀθηνῶν καθορισθεῖσα προσωρινὴ ἀποζημίωσις, δι' ἅπαντα τὰ ἀκίνητα, μετὰ τῶν ἐπικειμένων, ὡς ταῦτα εἰκονίζονται εἰς τὸ οἰκεῖον κτηματολογικὸν διάγραμμα καὶ τὸν σχετικὸν κτηματολογικὸν πίνακα, τὰ συνοδεύοντα τὴν πρᾶξιν ἀναλογισμοῦ, κατετέθη εἰς τὸ Ταμεῖον Παρακαταθηκῶν καὶ Δανείων ἐκδοθέντος πρὸς τοῦτο τοῦ ὑπ' ἀριθ. 415763/1976 γραμματίου συστάσεως παρακαταθήκης παρὰ τοῦ Γραφείου Ἀθηνῶν τοῦ Ταμείου Παρακαταθηκῶν καὶ Δανείων διὰ συνολικὸν ποσὸν 56.657. Τὸ γραμμάτιον τοῦτο κατετέθη εἰς τὸν συμβολαιογράφον Ἀθηνῶν Ἀθ. Καββάθη συνταχθείσης τῆς ὑπ' ἀριθ. 10333/76 πράξεως αὐτοῦ.

2. Ἡ ἀποζημίωσις αὕτη εἶναι ἀποδοτέα εἰς τοὺς κατὰ νόμον δικαιούχους.

Ἡ παροῦσα δημοσιευθήτω διὰ τῆς Ἐφημερίδος τῆς Κυβερνήσεως.

Ἐν Ζωγράφῳ τῇ 14 Μαΐου 1976

Ὁ Δήμαρχος
ΔΗΜΗΤΡΙΟΣ ΜΠΕΗΣ

Ἀριθ. 5630 (13)

Περὶ παρακαταθέσεως ἀποζημιώσεως ἐξ ἀναγκαστικῆς ἀπαλλοτριώσεως ἀναγκαστικῶς ἀπαλλοτριωθέντων ἀκινήτων πρὸς διάνοιξιν τῆς ὁδοῦ Δαμασίππου τῆς περιφερείας Ἰλισίων ἤτοι τοῦ Πέτρου Ἰωάννου Ἀναγνωστοπούλου εἰκαζομένου δικαιούχου.

Ο ΔΗΜΑΡΧΟΣ ΖΩΓΡΑΦΟΥ

1. Ἔχοντες ὑπ' ὄψει : τὰ ἄρθρα 7 καὶ 8 τοῦ Ν.Δ. 797/71 «περὶ ἀναγκαστικῶν ἀπαλλοτριώσεων» φέρομεν εἰς γνῶσιν τῶν κάτωθι ἀναφερομένων.

α) Τῶν κεκτημένων ἢ ἀξιούντων δικαιώματα κυριότητος ἐπὶ τῶν δυνάμει τῆς ὑπ' ἀριθ. 177/1969 πράξεως Ἀναλογισμοῦ τοῦ Πολεοδομικοῦ Γραφείου Ἀθηνῶν, ἀναγκαστικῶς ἀπαλλοτριωθέντων ἀκινήτων πρὸς διάνοιξιν τῆς ὁδοῦ Δαμασίππου τῆς περιφερείας Ἰλισσίων ἤτοι τοῦ Πέτρου Ἰωάννου Ἀναγνωστοπούλου εἰκαζομένου δικαιούχου.

β) Τῶν τυχὸν ἐπὶ τῶν ἀκινήτων τούτων ἐγγεγραμμένων ἐνυποθήκων ἢ κατασχόντων δανειστῶν ἢ τρίτων διεκδικητῶν, ὅτι ἡ δυνάμει τῆς ὑπ' ἀριθ. 11864/73 ἀποφάσεως τοῦ Πολυμελοῦς Πρωτοδικείου Ἀθηνῶν καθορισθεῖσα ὁριστικὴ ἀποζημίωσις, δι' ἅπαντα τὰ ἀκίνητα, μετὰ τῶν ἐπικειμένων, ὡς ταῦτα εἰκονίζονται εἰς τὸ οἰκεῖον κτηματολογικὸν διάγραμμα καὶ τὸν σχετικὸν κτηματολογικὸν πίνακα, τὰ συνοδεύοντα τὴν πρᾶξιν ἀναλογισμοῦ, κατετέθη εἰς τὸ Ταμεῖον Παρακαταθηκῶν καὶ Δανείων ἐκδοθέντος πρὸς τοῦτο τοῦ ὑπ' ἀριθ. 401161/75 γραμματίου συστάσεως παρακαταθήκης παρὰ τοῦ Γραφείου Ἀθηνῶν τοῦ Ταμείου Παρακαταθηκῶν καὶ Δανείων διὰ συνολικὸν ποσὸν 67.920. Τὸ γραμμάτιον τοῦτο κατετέθη εἰς τὸν συμβολαιογράφον Ἀθηνῶν Ἀθ. Καββάθη συνταχθείσης τῆς ὑπ' ἀριθ. 10335/76 πράξεως αὐτοῦ.

2. Ἡ ἀποζημίωσις αὕτη εἶναι ἀποδοτέα εἰς τοὺς κατὰ νόμον δικαιούχους.

Ἡ παροῦσα δημοσιευθήτω διὰ τῆς Ἐφημερίδος τῆς Κυβερνήσεως.

Ἐν Ζωγράφῳ τῇ 14 Μαΐου 1976

Ὁ Δήμαρχος
ΔΗΜΗΤΡΙΟΣ ΜΠΕΗΣ

Ἀριθ. 5655 (14)

Περὶ καταθέσεως ἀποζημιώσεως ἐξ ἀναγκαστικῆς ἀπαλλοτριώσεως ἀναγκαστικῶς ἀπαλλοτριωθέντων ἀκινήτων πρὸς διάνοιξιν τῆς ὁδοῦ Δαμασίππου - Γεδρωσίας, τῆς περιφερείας Ἰλισσίων, κληρονόμων Κ. Τζωρτζοπούλου ἤτοι Λουκίας Τζωρτζοπούλου, Εὐαγγελίας Ηλαϊνῆ, Ἑλένης Κυριακοῦ, Ἐλισσάβετ χήρας Δημ. Νάστου, Βασιλείου Νταμάτη, Βικτωρίας χήρας Σωτ. Προβίδα, Βασ. Προβίδα κ.λπ. εἰκαζομένων δικαιούχων.

Ο ΔΗΜΑΡΧΟΣ ΖΩΓΡΑΦΟΥ

1. Ἔχοντες ὑπ' ὄψει : τὰ ἄρθρα 7 καὶ 8 τοῦ Ν.Δ. 797/71 «περὶ ἀναγκαστικῶν ἀπαλλοτριώσεων» φέρομεν εἰς γνῶσιν τῶν κάτωθι ἀναφερομένων.

α) Τῶν κεκτημένων ἢ ἀξιούντων δικαιώματα κυριότητος ἐπὶ τῶν δυνάμει τῆς ὑπ' ἀριθ. 112/1959 Πράξεως Ἀναλογισμοῦ τοῦ Πολεοδομικοῦ Γραφείου Ἀθηνῶν, ἀναγκαστικῶς ἀπαλλοτριωθέντων ἀκινήτων πρὸς διάνοιξιν τῆς ὁδοῦ Δαμασίππου - Γεδρωσίας, τῆς περιφερείας Ἰλισίων, κληρονόμων Κ. Τζωρτζοπούλου ἤτοι Λουκίας Τζωρτζοπούλου, Εὐαγγελίας Ηλαϊνῆ, Ἑλένης Κυριακοῦ, Ἐλισάβετ χήρας Δημ. Νάστου, Βασιλεία Νταμάτη, Βικτωρίας χήρας Σωτ. Προβίδα, Βασ. Προβίδα κ.λπ. εἰκαζομένων δικαιούχων.

β) Τῶν τυχὸν ἐπὶ τῶν ἀκινήτων τούτων ἐγγεγραμμένων ἐνυποθήκων ἢ κατασχόντων δανειστῶν ἢ τρίτων διεκδικητῶν, ὅτι ἡ δυνάμει τῆς ὑπ' ἀριθ. 309/70 ἀποφάσεως τοῦ Πρωτοδικείου Ἀθηνῶν καθορισθεῖσα ὁριστικὴ ἀποζημίωσις, δι' ἅπαντα τὰ ἀκίνητα, μετὰ τῶν ἐπικειμένων, ὡς ταῦτα εἰκονίζονται εἰς τὸ οἰκεῖον κτηματολογικὸν διάγραμμα καὶ τὸν σχετικὸν κτηματολογικὸν πίνακα, τὰ συνοδεύοντα τὴν πρᾶξιν ἀναλογισμοῦ, κατετέθη εἰς τὸ Ταμεῖον Παρακαταθηκῶν καὶ Δανείων ἐκδοθέντος πρὸς τοῦτο τοῦ ὑπ' ἀριθ. 401162/75 γραμματίου συστάσεως παρακαταθήκης παρὰ τοῦ Γραφείου Ἀθηνῶν τοῦ Ταμείου παρακαταθηκῶν καὶ δανείων διὰ συνολικὸν ποσὸν 38.550. Τὸ γραμμάτιον τοῦτο κατετέθη στὸ συμβολαιογράφον Ἀθηνῶν Ἀθ. Καββάθη συνταχθείσης τῆς ὑπ' ἀριθ. 10334/76 πράξεως αὐτοῦ.

2. Ἡ ἀποζημίωσις αὕτη εἶναι ἀποδοτέα εἰς τοὺς κατὰ νόμον δικαιούχους.

Ἡ παροῦσα δημοσιευθήτω διὰ τῆς Ἐφημερίδος τῆς Κυβερνήσεως.

Ἐν Ζωγράφῳ τῇ 15 Μαΐου 1976

Ὁ Δήμαρχος
ΔΗΜΗΤΡΙΟΣ ΜΠΕΗΣ

(15)

Περὶ καταθέσεως συστάσεως Γραμματίου παρακαταθήκης παρὰ τῷ Ταμείῳ Παρακαταθηκῶν καὶ Δανείων ἐκ δρχ. 297.400 δι' ἀποζημίωσιν ρυμοτομηθείσης ἐκτάσεως ἐν τῷ Δήμῳ Περιστερίου Ἀττικῆς.

Ἀριθμὸς 23.043

Πρᾶξις καταθέσεως γραμματίου συστάσεως παρακαταθήκης.

Ἐν Περιστερίῳ Ἀθηνῶν σήμερον τὴν δεκάτην τρίτην (13ην) τοῦ μηνὸς Μαΐου τοῦ χιλιοστοῦ ἐννεακοσιοστοῦ ἑβδομηκοστοῦ ἕκτου (1976) ἔτους, ἡμέραν Πέμπτην καὶ ἐν τῷ ἐνταῦθα καὶ ἐπὶ τῆς ὁδοῦ Π. Τσαλδάρη ἀριθ. 16 καὶ Ἐρυθραίας ἀριθ. 2 κειμένῳ γραφείῳ μου, ἰδιοκτησίας Ἐλευθερίας καὶ Λεωνίδα Παπασταμάτη, ἐνώπιον ἐμοῦ τοῦ Συμβολαιογράφου Περιστερίου Ἀθηνῶν καὶ κατοίκου Ἀθηνῶν Θεοφάνους Γεωργίου Γιανναρᾶ, ἑδρεύοντος ἐν Περιστερίῳ Ἀθηνῶν, ἐνεφανίσθη ὁ γνωστός μοι καὶ μὴ ἐξαιρετέος Δημήτριος Παναγόπουλος τοῦ Παναγιώτου καὶ τῆς Εὐγενίας, κατὰ δήλωσίν του καὶ τὴν ταυτότητά του δικηγόρος, κάτοικος Ἀθηνῶν, κατὰ δήλωσίν του, ὁδὸς Πανεπιστημίου ἀριθ. 69 καὶ κατὰ τὴν ταυτότητά του, ὁδὸς Καυκάσου ἀριθ. 53, ταυτότης ὑπ' ἀριθμὸν Α'. 125.649/1960 τοῦ Ζ'. Παρ/τος Ἀσφαλείας Ἀθηνῶν, εἰδικῶς δὲ ἐξουσιοδοτημένος διὰ τὴν ὑπογραφὴν τῆς παρούσης πράξεως ὑπὸ τοῦ Δημάρχου Περιστερίου, δυνάμει τοῦ ὑπ' ἀριθ. πρωτ. 15732/τῆς 13 Μαΐου 1976 ἐγγράφου του, προσαρτωμένου ὧδε καὶ ἐδήλωσεν ὅτι γνωρίζει ἀνάγνωσιν καὶ γραφήν, ὅτι ἀποκλείει ρητῶς τὴν ἐν τῇ παρούσῃ σύμπραξιν δευτέρου Συμβολαιογράφου ἢ μαρτύρων, μετὰ δὲ καὶ τὴν πρὸς τοῦτο συγκατάθεσιν ἐμοῦ τοῦ Συμβολαιογράφου ἠτήσατο νὰ καταθέσῃ καὶ κατέθηκεν παρ' ἐμοὶ τὸ κατωτέρω ἀντιγραφόμενον γραμμάτιον συστάσεως παρακαταθήκης τοῦ Ταμείου Παρακαταθηκῶν καὶ Δανείων : ««ΤΑΜΕΙΟΝ ΠΑΡΑΚΑΤΑΘΗΚΩΝ ΚΑΙ ΔΑΝΕΙΩΝ.—ΚΕΝΤΡΙΚΗ ΥΠΗΡΕΣΙΑ ΕΝ ΑΘΗΝΑΙΣ. ΑΤΕΛΩΣ N_o 418910. ΓΡΑΜΜΑΤΙΟΝ ΣΥΣΤΑΣΕΩΣ ΠΑΡΑΚΑΤΑΘΗΚΗΣ ΠΟΣΟΥ ΔΡΑΧΜΩΝ 297.400. Ὁ Δῆμος Περιστερίου κατέθηκεν εἰς τὸ Ταμεῖον Παρακαταθηκῶν καὶ Δανείων δραχμὰς διακοσίας πεντήκοντα ἑπτὰ χιλιάδας τετρακοσίας ἐπὶ τῇ κατωτέρω αἰτίᾳ : δι' ἀποζημίωσιν ρυμοτομηθείσης ἐκτάσεως ἐκ μέτρων 2.... τοῦ εἰκαζομένου ὡς δικαιούχου Φραγκ. Ἀνεβλαβῆ εἰς περιοχὴν Περιστερίου καὶ ἐπὶ τῶν ὁδῶν Φλοιοῦς καὶ Φανερωμένης δυνάμει τῆς ὑπ' ἀριθ. 20/74 πράξεως ἀναλογισμοῦ τοῦ Πολεοδομικοῦ Γραφείου Δ' Ἀττικῆς, καθορισθεῖσαν διὰ τῆς ὑπ' ἀριθ. 286/76 ἀποφάσεως τοῦ Μονομελοῦς Πρωτοδικείου Ἀθηνῶν καὶ ἀποδοτέαν εἰς τοὺς ἀναγνωρισθησομένους δικαιούχους. Ἐν Ἀθήναις τῇ 13 Μαΐου 1976. Ἐχαρτοσημάνθη τὸ μεσαῖον ἀπόκομμα. Ὁ Ταμίας Σίμου Νικόλαος. Ὁ Προϊστάμενος τοῦ Τμήματος Σ. Χαλαζωνίτης. Ὁ Διευθυντής : Χρησ. Μαστέλλος. Εἰς πίστωσιν συνετάγη, τῇ αἰτήσει του, ἡ παροῦσα πρᾶξις, δι' ἣν εἰσπρακτέα διὰ δικαιώματά μου ἀποδοτέα εἰς τὸν Συμβολαιογραφικὸν Σύλλογον, μετὰ δύο ἀντιγράφων δραχμαὶ ἑκατὸν εἴκοσι δύο (122), συνταγεῖσα ἀτελῶς βάσει τοῦ Ν.Δ. 703/1970, ἥτις ἀναγνωρισθεῖσα μεγαλοφώνως καὶ βεβαιωθεῖσα ὑπογράφεται νομίμως παρὰ τοῦ καταθέτου καὶ ἐμοῦ :

Ὁ Καταθέτης
Δ. ΠΑΝΑΓΟΠΟΥΛΟΣ

Ὁ Συμβολαιογράφος
(Τ.Σ.) ΘΕΟΦΑΝΗΣ Γ. ΓΙΑΝΝΑΡΑΣ

ΕΚ ΤΟΥ ΕΘΝΙΚΟΥ ΤΥΠΟΓΡΑΦΕΙΟΥ